




1 Schnitt Ladestation
1 : 20

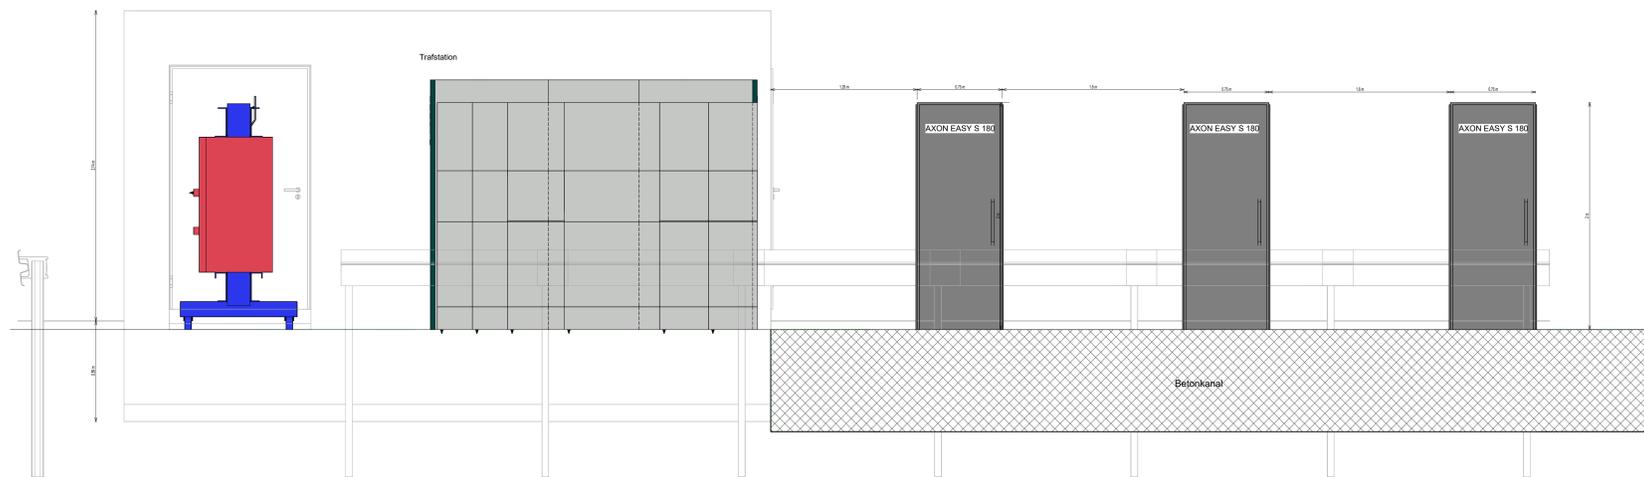

3 Schnitt Leistungseinheit
1 : 20

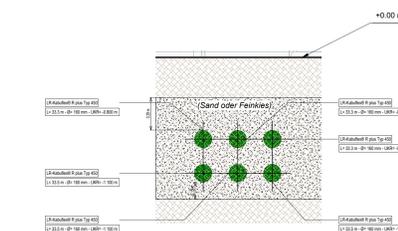

2 Schnitt Leerverrohrung
1 : 20

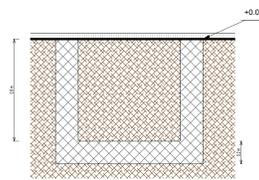

4 Schnitt Betonkanal
1 : 20

Ausführungsplanung

REVISIONEN			
INDEX	DATUM	BESCHREIBUNG	AUSGEFÜHRT AN

PROJEKT Infrastrukturmaßnahmen für Elektromobilität Oberhofer Straße 6 88069 Tettnang	BAUHER Strauss GmbH & Co. KG Oberhofer Straße 6 88069 Tettnang
---	--

PROJ-NR: PVLVWC	PLANINHALT Schnitte_Ladegeräte für Elektrobusse in einem Bestandsdepot	1 : 20
-----------------	---	--------

PLAN-NR: 02	DATUM: 07.05.2024
PLANVERFASSER	IZAAC:ENERGY GmbH Bei den Mühlen 69A 20457 Hamburg
GEZEICHNET: DD	

Die Ausführung der Ausführungsplanung ist ausschließlich nach den Angaben der Ausführungsplanung zu verstehen. Die Zeichnung ist ohne Gewährleistung für die Ausführung der Ausführungsplanung zu verstehen. Die Ausführung der Ausführungsplanung ist ausschließlich nach den Angaben der Ausführungsplanung zu verstehen.